

	Stazione appaltante:	COMUNE DI VOLPIANO - PROVINCIA DI TORINO UFFICIO TECNICO - LL.PP. E PATRIMONIO P.zza Vittorio Emanuele II, 12 - 10088 Volpiano (TO) tel. 011 9954511 - fax 011 9954512 codice fiscale n. 01573560016	
	Responsabile del servizio:	Arch. Gaetano MAGGIULLI	
	Responsabile del procedimento:	Geom. Christian IZZO	
	Oggetto:	REALIZZAZIONE NUOVI LOCULI	
	Prestazione:	PROGETTO ESECUTIVATIVO (ai sensi dell'art. 35 del D.P.R. 554/99)	

Commissa	C 02/10	REALIZZAZIONE NUOVI LOCULI	
Elaborato	Rev	Data	SC
	E23a	00	15/11/2010
Descrizione			1:200
PLANIMETRIA DI CANTIERE			

Progettisti	Associazione Temporanea di Professionisti Arch. Francesco PALUMBO (capogruppo) Arch. Alessandro LEONE - Ing. Riccardo LITTARDI Ing. Valeria TARQUINIO - Ing. Giuseppe CIUFFREDA Roma, Via Sernide 6, 00182 tel. 06 45425765 - fax 06 45471971 e-mail: lavori@samacoconsultingsrl.it		
Collaboratori	Ing. Raffaele Pio Fidanza	Impianti e strutture	
	Ing. Domenico Paolo Allegrini	Redazione grafici architettonici	
	Ing. Viviana Serafini	Redazione grafici architettonici	
	Ing. Gianluca Capurso	Redazione grafici architettonici	
	Ing. Marco Turriziani	Redazione grafici architettonici	
	Ing. Valerio Pompei	Redazione grafici architettonici	


CAPOGRUPPO:
Arch. Francesco PALUMBO
 Ordine degli Architetti della Provincia dell'Aquila n.377

LEGENDA

cartello di cantiere	10	baracca di cantiere (dim. 240 x 270 x 240)	  recinzione del cantiere con transenne
pannello segnaletica di sicurezza	11	mensa (dim. 240 x 270 x 240)	  viabilità di cantiere
cancello di ingresso	12	mini escavatore	 impianto di messa a terra
deposito temporaneo materiale vario da costruzioni (loculi prefabbricati, lastre marmo, ecc.)	13	cabinato cassonato	   moviere
sega a banco protetta da tettoia	14a	betoniera	Nota : - Durante il periodo dei lavori verranno utilizzati i bagni già presenti nel cimitero - Per l'adduzione elettrica ci si allaccia alla rete esistente
deposito materiale da carpenteria	14b	betonpompa	
deposito inerti (sabbia - ghiaia)	15	autocarro	
deposito leganti idraulici	16	idrogru	
deposito temporaneo materiale di scavo per eventuale reinterro			

FASE 1: SCAVI

- PRESCRIZIONI:**
1. Prima di accedere con i mezzi di cantiere avvertire per telefono oppure con n° 3 suoni prolungati di clacson.
 2. Prima dell'ingresso dei mezzi assicurarsi della stabilità del fondo stradale.
 3. Un uomo preposto a terra (moviere) raggiungerà il cancello e guiderà la manovra del conducente.

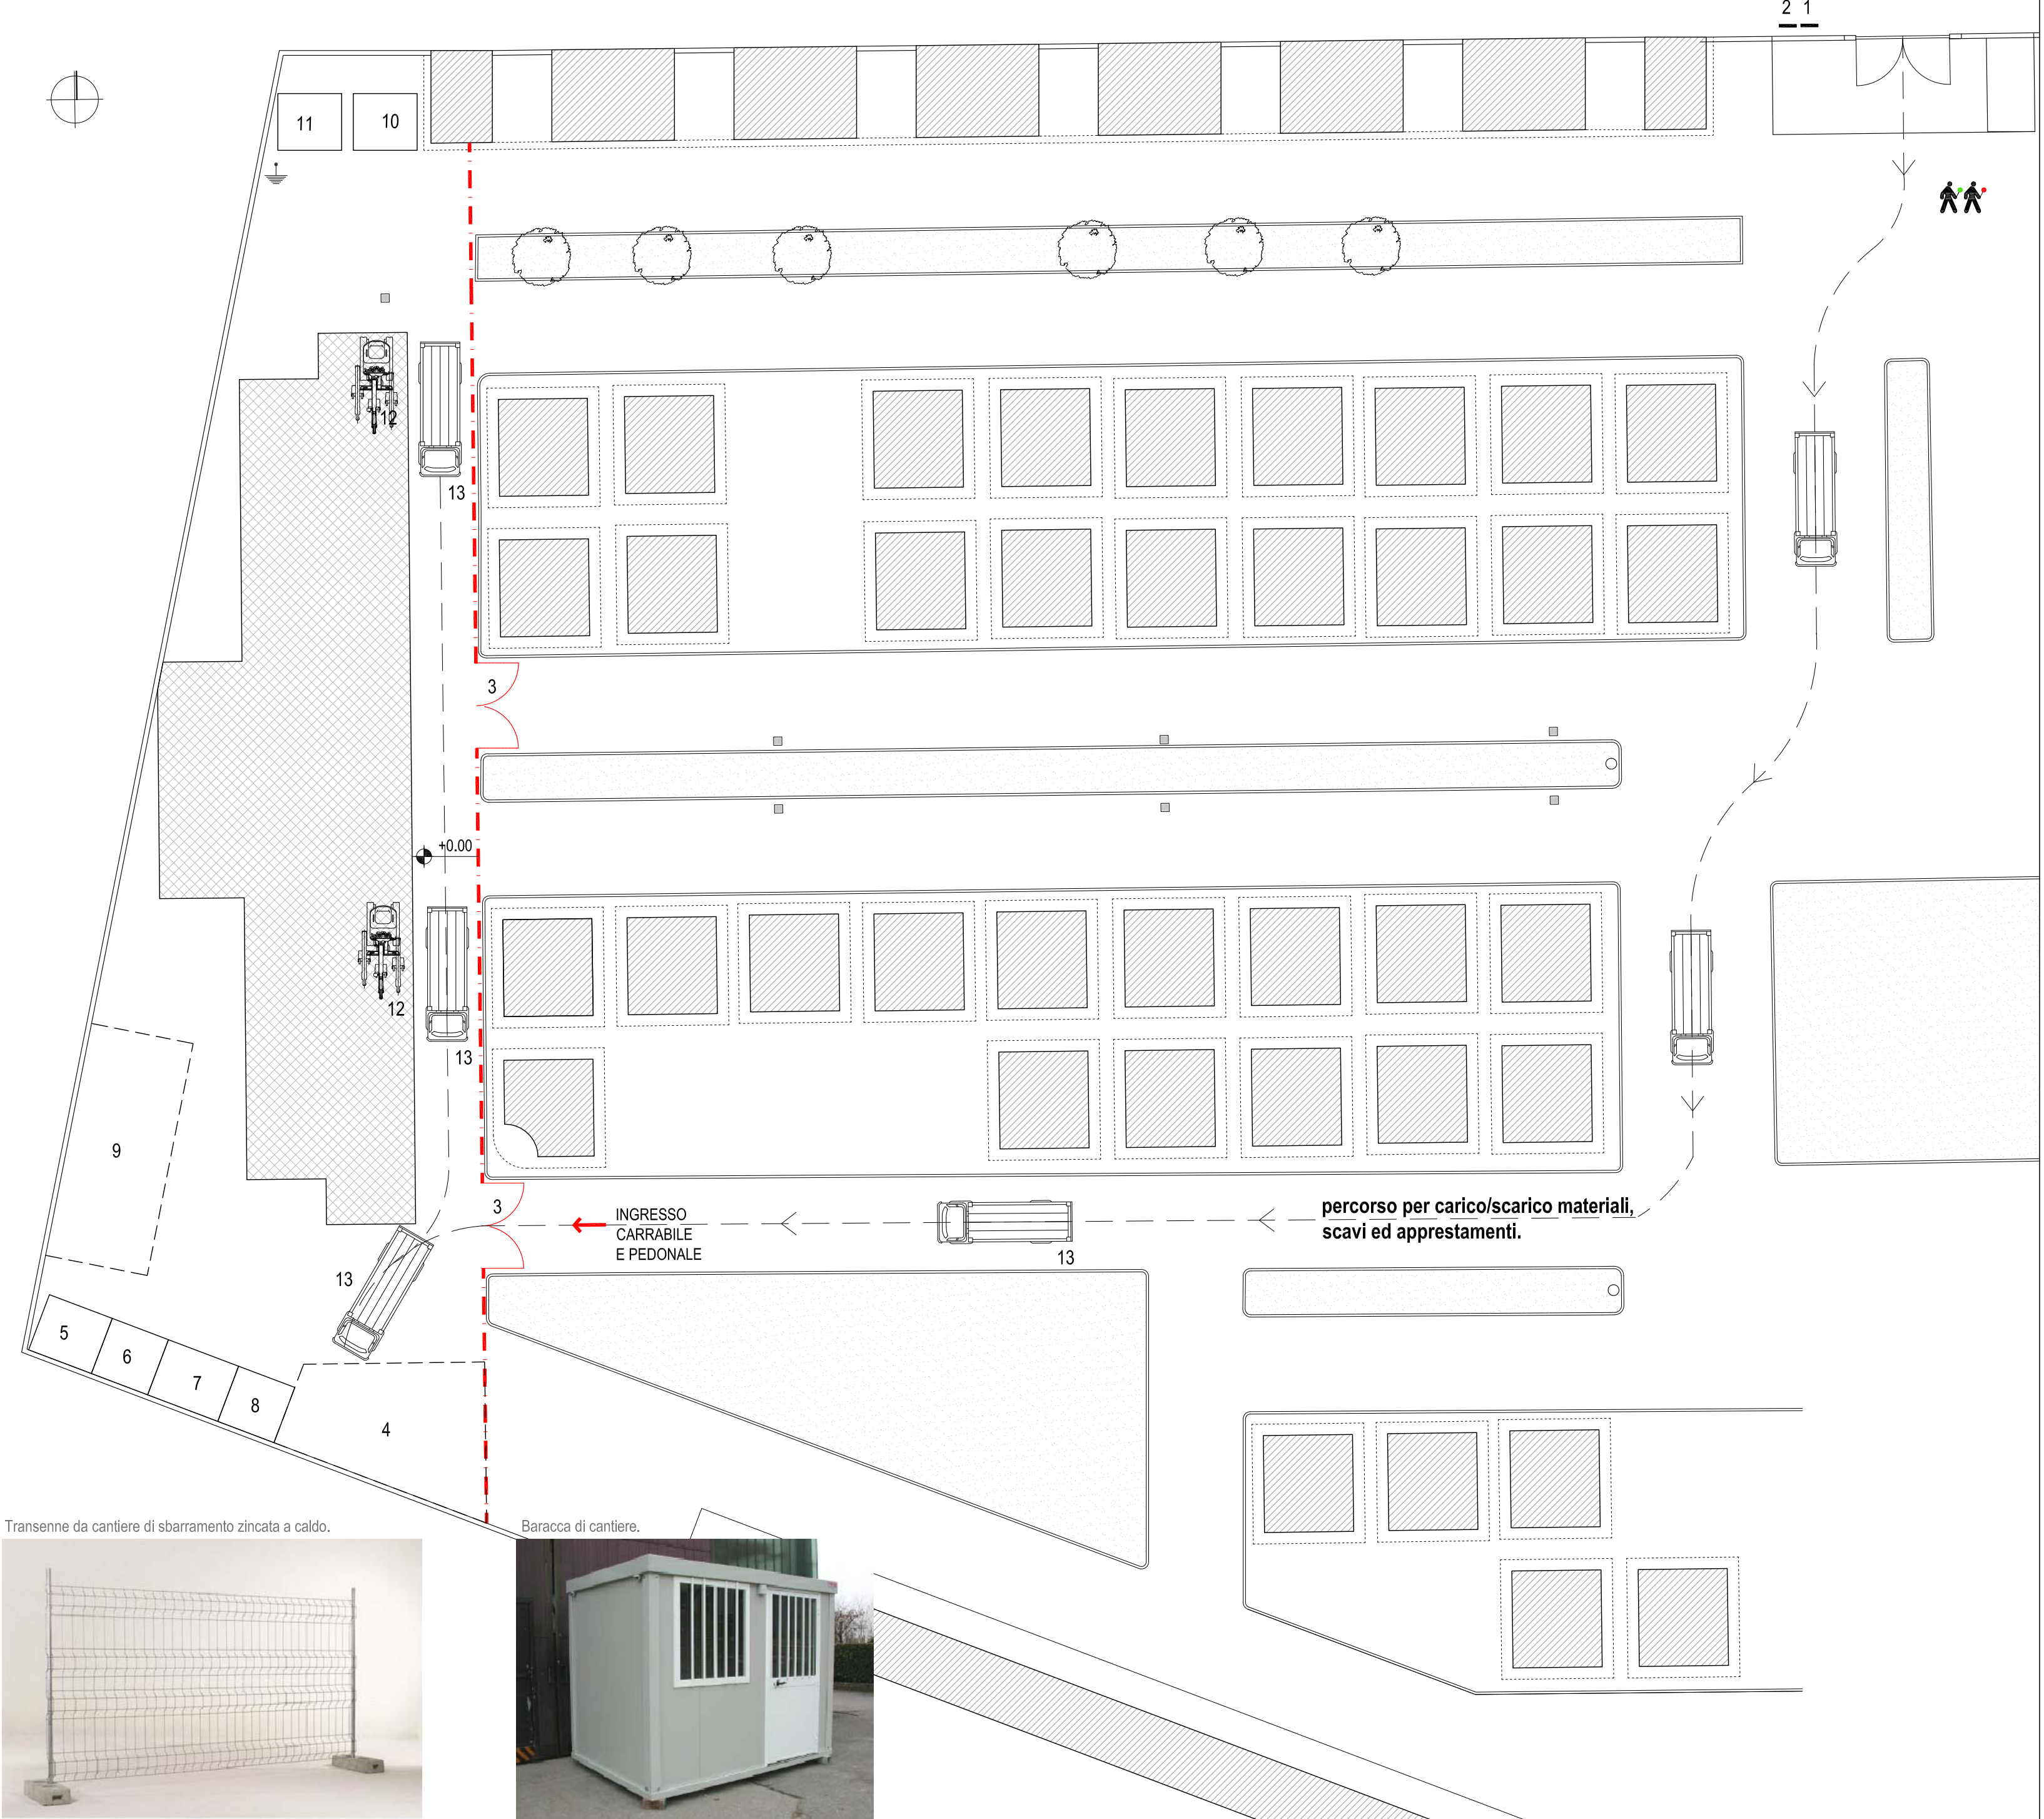

Transenne da cantiere di sbarramento zincate a caldo.




Baracca di cantiere.



FASE 2: GETTO DEL CALCESTRUZZO

- PRESCRIZIONI:**
1. Prima di accedere con i mezzi di cantiere avvertire per telefono oppure con n° 3 suoni prolungati di clacson.
 2. Prima dell'ingresso dei mezzi assicurarsi della stabilità del fondo stradale.
 3. Un uomo preposto a terra (moviere) raggiungerà il cancello e guiderà la manovra del conducente.


— — — — — posare fermapiede, 1° e 2° parapetto in quanto d ≥ 20 cm
(in caso di lavorazioni su superfici verticali oppure tubi innocenti e piano in legno ben fissato con filo di ferro)

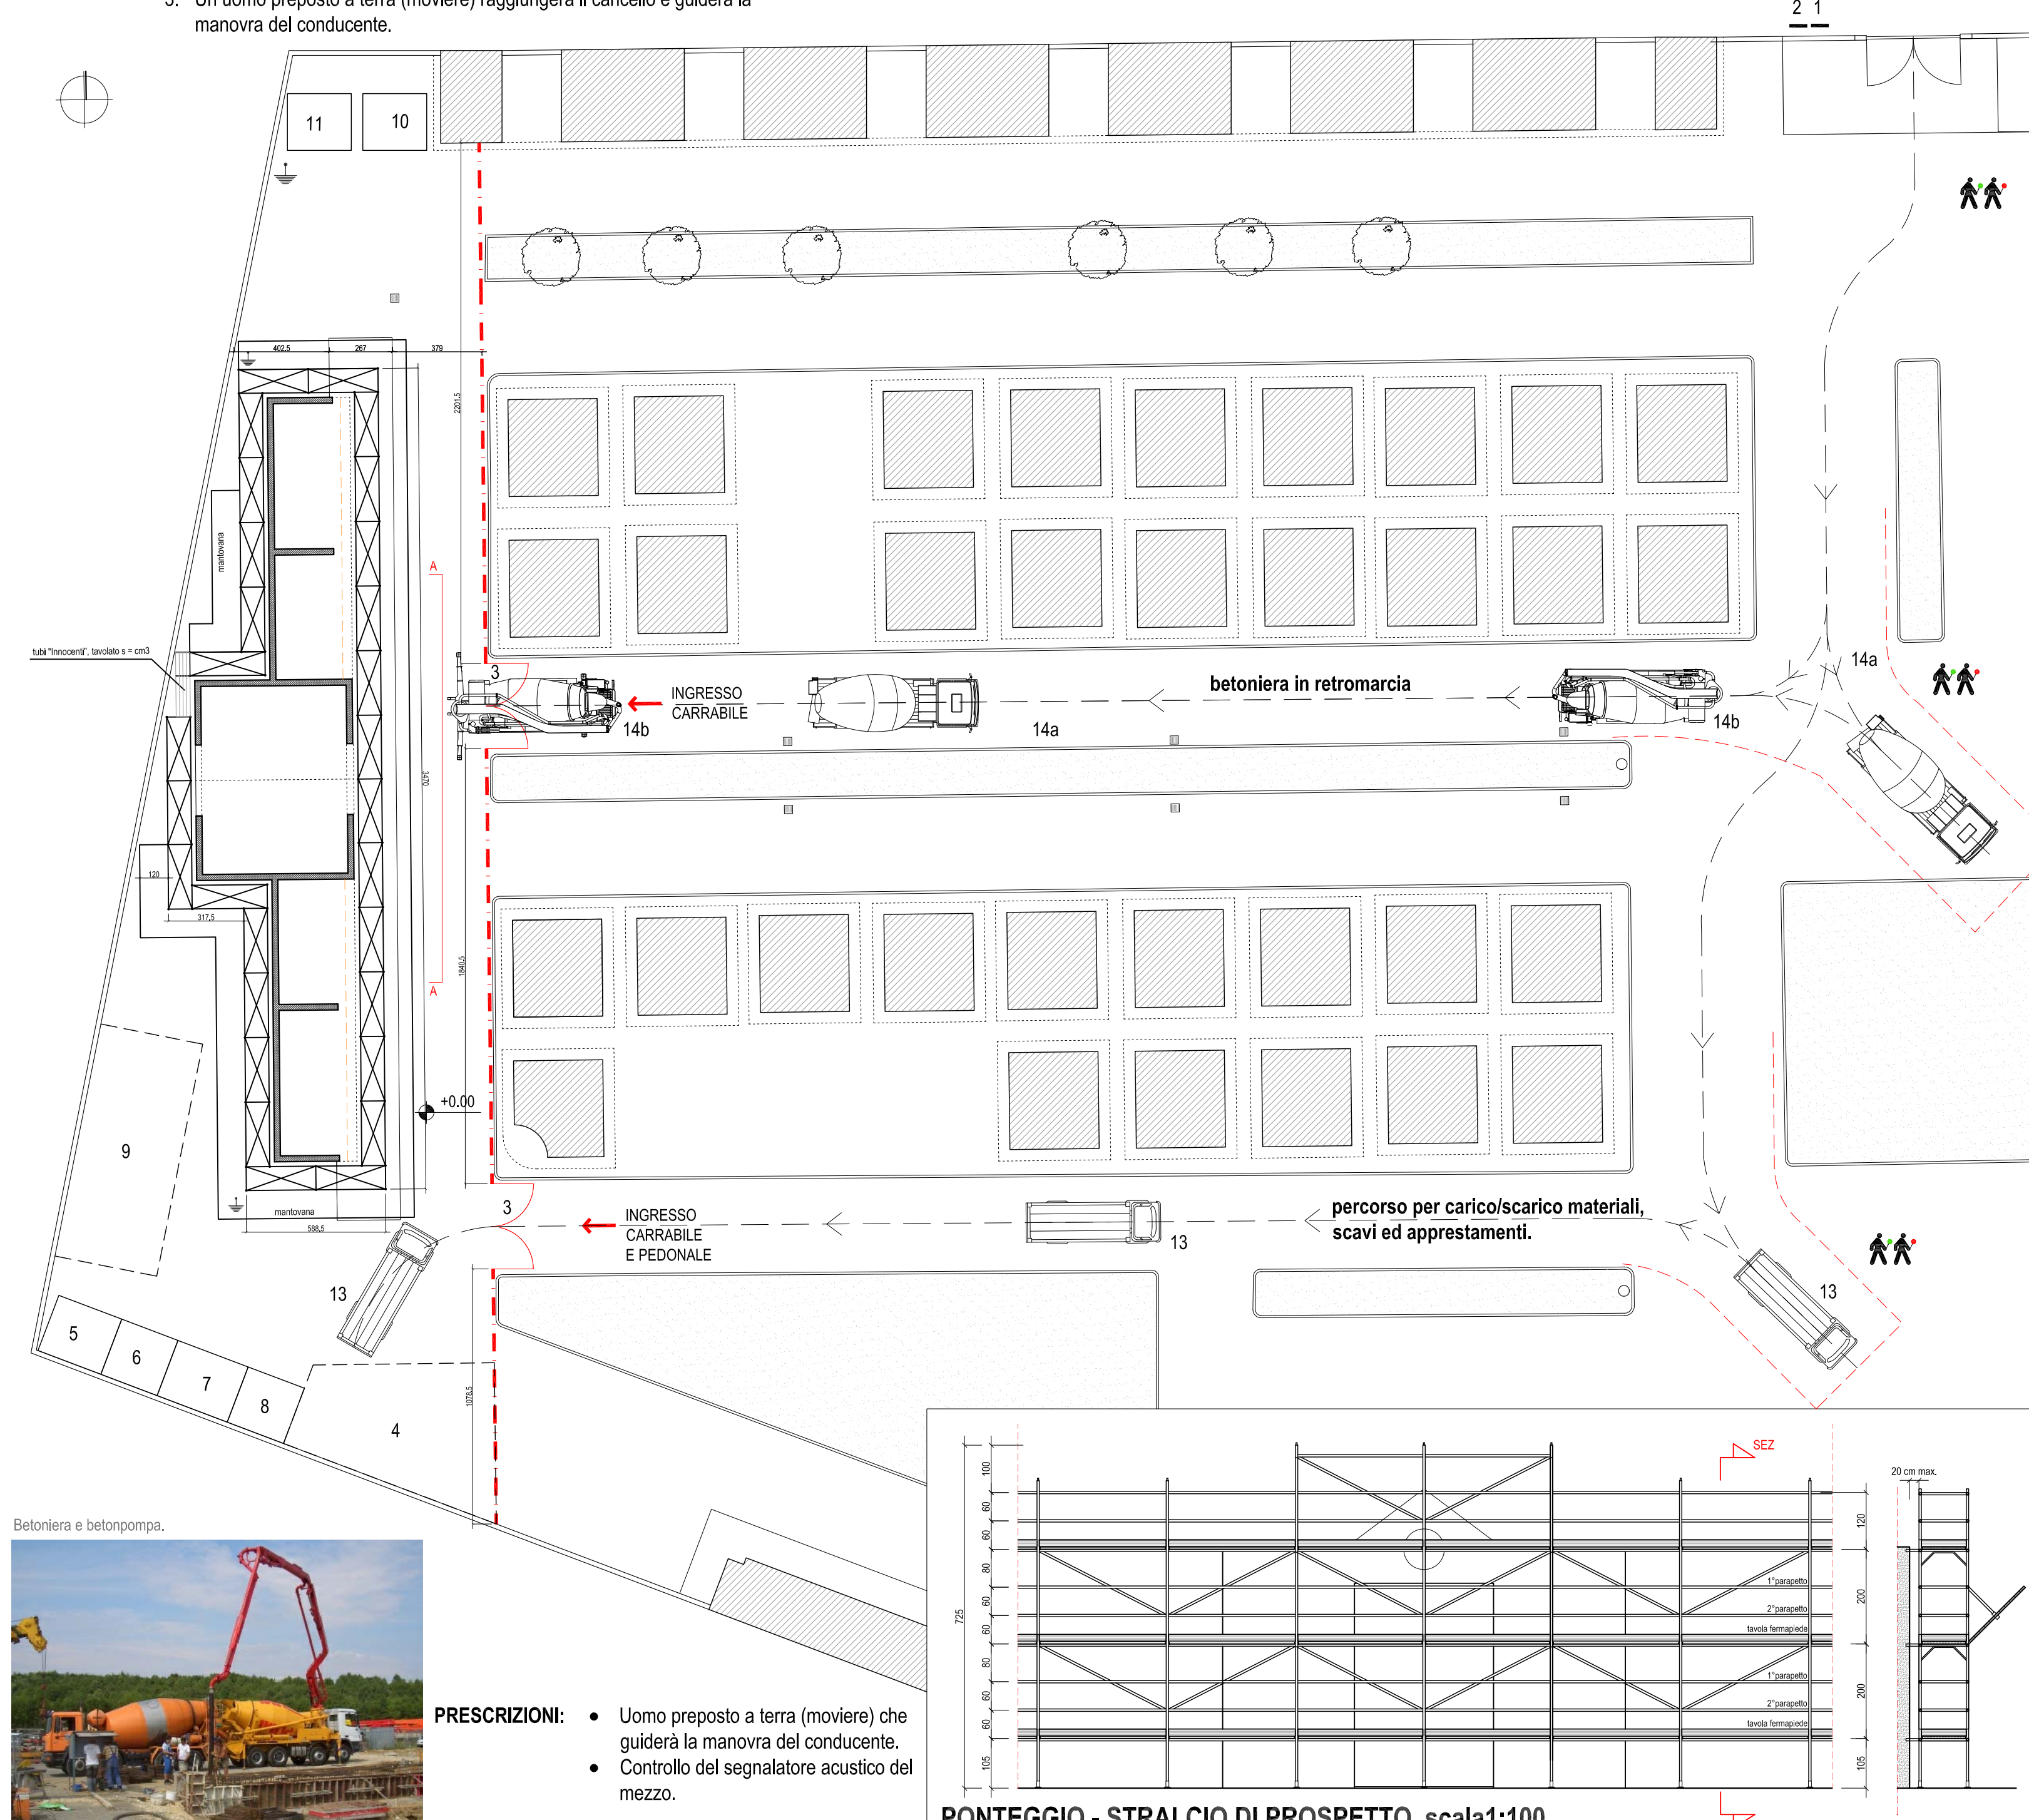

Betoniera e betonpompa.



- PRESCRIZIONI:**
- Uomo preposto a terra (moviere) che guiderà la manovra del conducente.
 - Controllo del segnalatore acustico del mezzo.

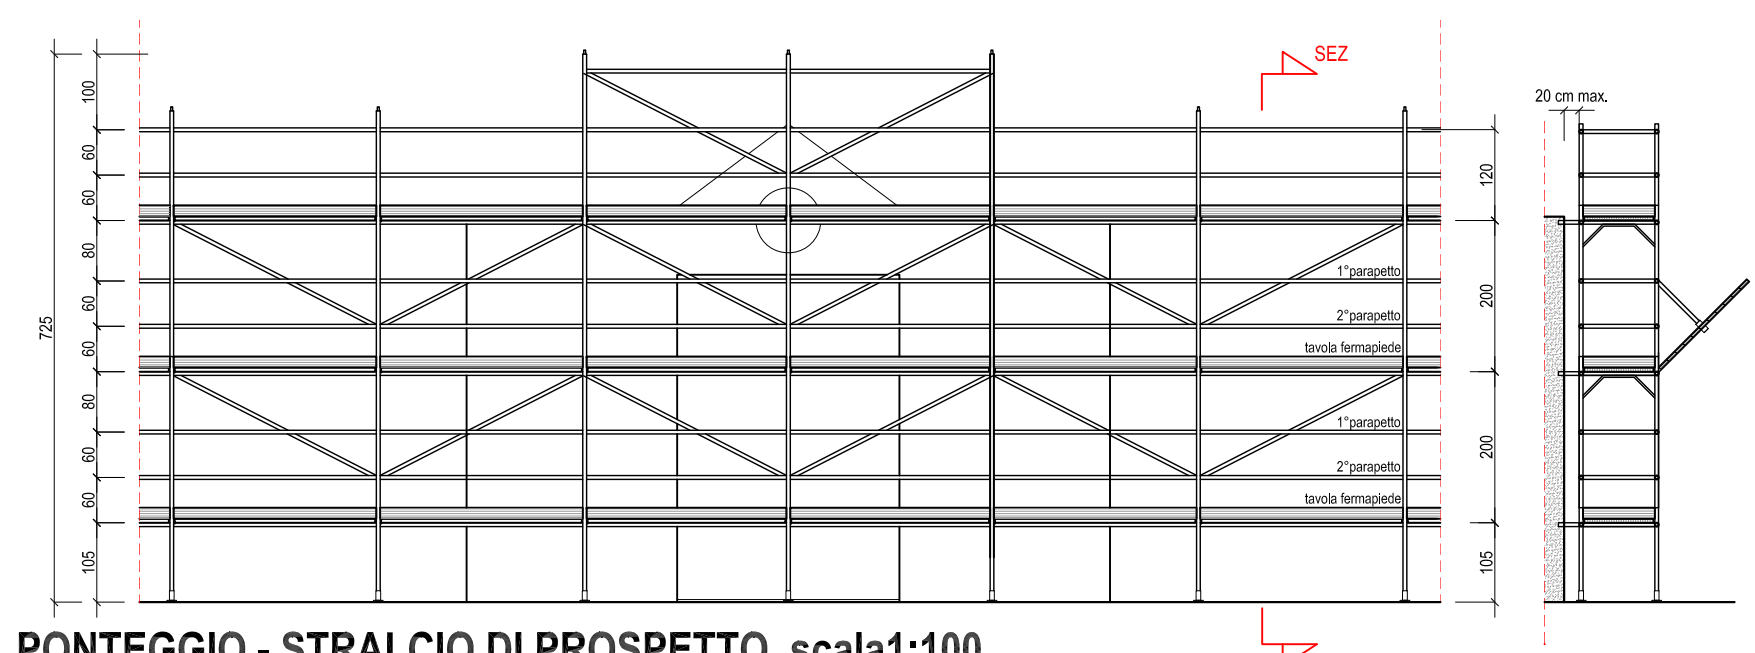

PONTEGGIO - STRAI CIO DI PROSPETTO scala 1:100