

	Stazione appaltante:	COMUNE DI VOLPIANO - PROVINCIA DI TORINO UFFICIO TECNICO - LL.PP. E PATRIMONIO P.zza Vittorio Emanuele II, 12 - 10088 Volpiano (TO) tel. 011 9954511 - fax 011 9954512 codice fiscale n. 01573560016	
	Responsabile del servizio:	Arch. Gaetano MAGGIULLI	
	Responsabile del procedimento:	Geom. Christian IZZO	
	Oggetto:	REALIZZAZIONE NUOVI LOCULI	
	Prestazione:	PROGETTO ESECUTIVATIVO (ai sensi dell'art. 35 del D.P.R. 554/99)	

Commissa	C 02/10				
Elaborato	REALIZZAZIONE NUOVI LOCULI				
	Rev	Data	SC		
	E23b	00	15/11/2010	1:200	
Descrizione	PLANIMETRIA DI CANTIERE				

Progettisti	Associazione Temporanea di Professionisti Arch. Francesco PALUMBO (capogruppo) Arch. Alessandro LEONE - Ing. Riccardo LITTARDI Ing. Valeria TARQUINIO - Ing. Giuseppe CIUFFREDA Roma, Via Sermide 6, 00182 tel. 06 45425765 - fax 06 45471971 e-mail:javori@samaconsultingsrl.it	
Collaboratori		
	Ing. Raffaele Pio Fidanza	Impianti e strutture
	Ing. Domenico Paolo Allegrini	Redazione grafici architettonici
	Ing. Viviana Serafini	Redazione grafici architettonici
	Ing. Gianluca Capurso	Redazione grafici architettonici
	Ing. Marco Turriziani	Redazione grafici architettonici
	Ing. Valerio Pompei	Redazione grafici architettonici

CAPOGRUPPO:

Arch. Francesco PALUMBO
Ordine degli Architetti della Provincia dell'Aquila n.377




LEGENDA

- | | | | | | |
|---|---|-----|--|--|--|
| 1 | cartello di cantiere | 10 | baracca di cantiere
(dim. 240 x 270 x 240) |  | recinzione del cantiere
con transenne |
| 2 | pannello segnaletica di sicurezza | 11 | mensa
(dim. 240 x 270 x 240) |  | viabilità di cantiere |
| 3 | cancello di ingresso | | |  | impianto di messa a terra |
| 4 | deposito temporaneo materiale
vario da costruzioni (loculi
prefabbricati, lastre marmo, ecc.) | 12 | mini escavatore |  | moviere |
| 5 | sega a banco protetta da tettoia | 13 | cabinato cassonato | NOTA : - Durante il periodo dei lavori verranno
utilizzati i bagni già presenti nel cimitero
- Per l'adduzione elettrica ci si allaccia
alla rete esistente | |
| 6 | deposito materiale da carpenteria | 14a | betoniera | | |
| 7 | deposito inerti (sabbia - ghiaia) | 14b | betonpompa | | |
| 8 | deposito leganti idraulici | 15 | autocarro | | |
| 9 | deposito temporaneo materiale di
scavo per eventuale reinterro | 16 | idrogru | | |

FASE 3: POSA IN OPERA DEI LOCULI

RESCRIZIONI:

1. Prima di accedere con i mezzi di cantiere avvertire per telefono oppure con n° 3 suoni prolungati di clacson.
2. Prima dell'ingresso dei mezzi assicurarsi della stabilità del fondo stradale.
3. Un uomo preposto a terra (moviere) raggiungerà il cancello e guiderà la manovra del conducente.

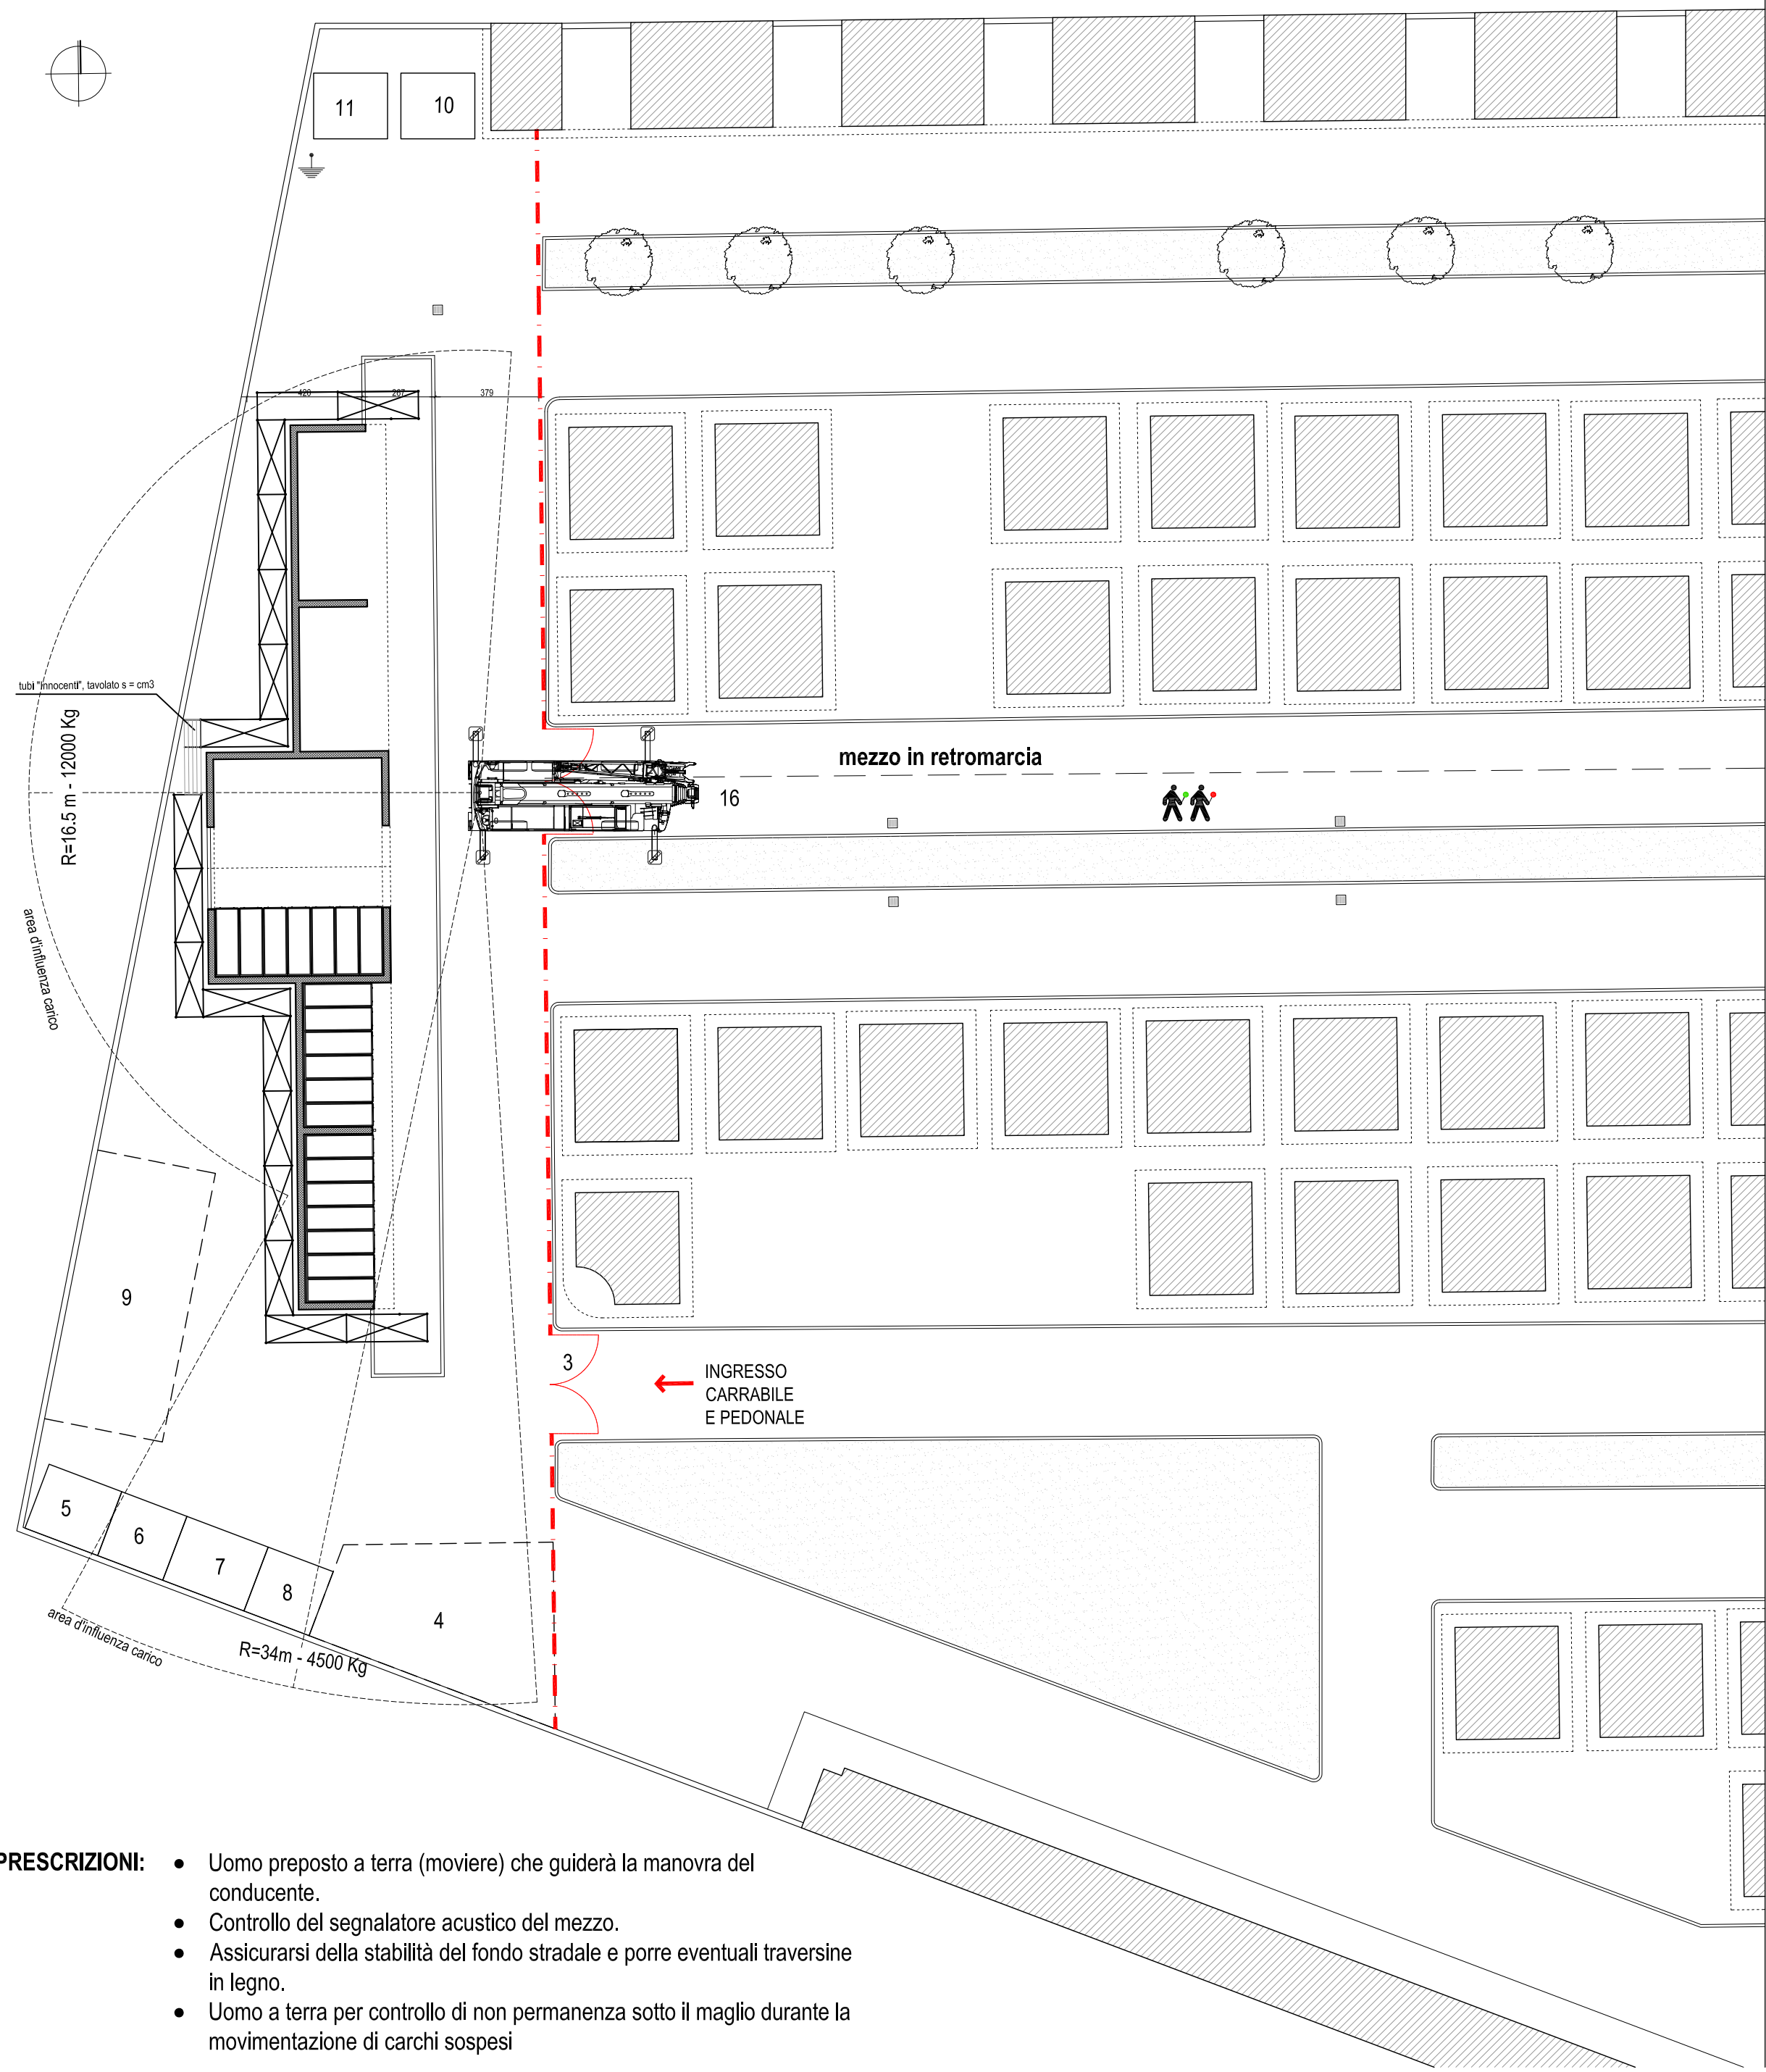


PRESCRIZIONI:

- Uomo preposto a terra (moviere) che guiderà la manovra del conducente.
- Controllo del segnalatore acustico del mezzo.
- Assicurarsi della stabilità del fondo stradale e porre eventuali traversine in legno.
- Uomo a terra per controllo di non permanenza sotto il maglio durante la movimentazione di carichi sospesi

FASE 4: GETTO DEL CALCESTRUZZO E RIFINITURE

RESCRIZIONI:

1. Prima di accedere con i mezzi di cantiere avvertire per telefono oppure con n° 3 suoni prolungati di clacson.
2. Prima dell'ingresso dei mezzi assicurarsi della stabilità del fondo stradale.
3. Un uomo preposto a terra (moviere) raggiungerà il cancello e guiderà la manovra del conducente.

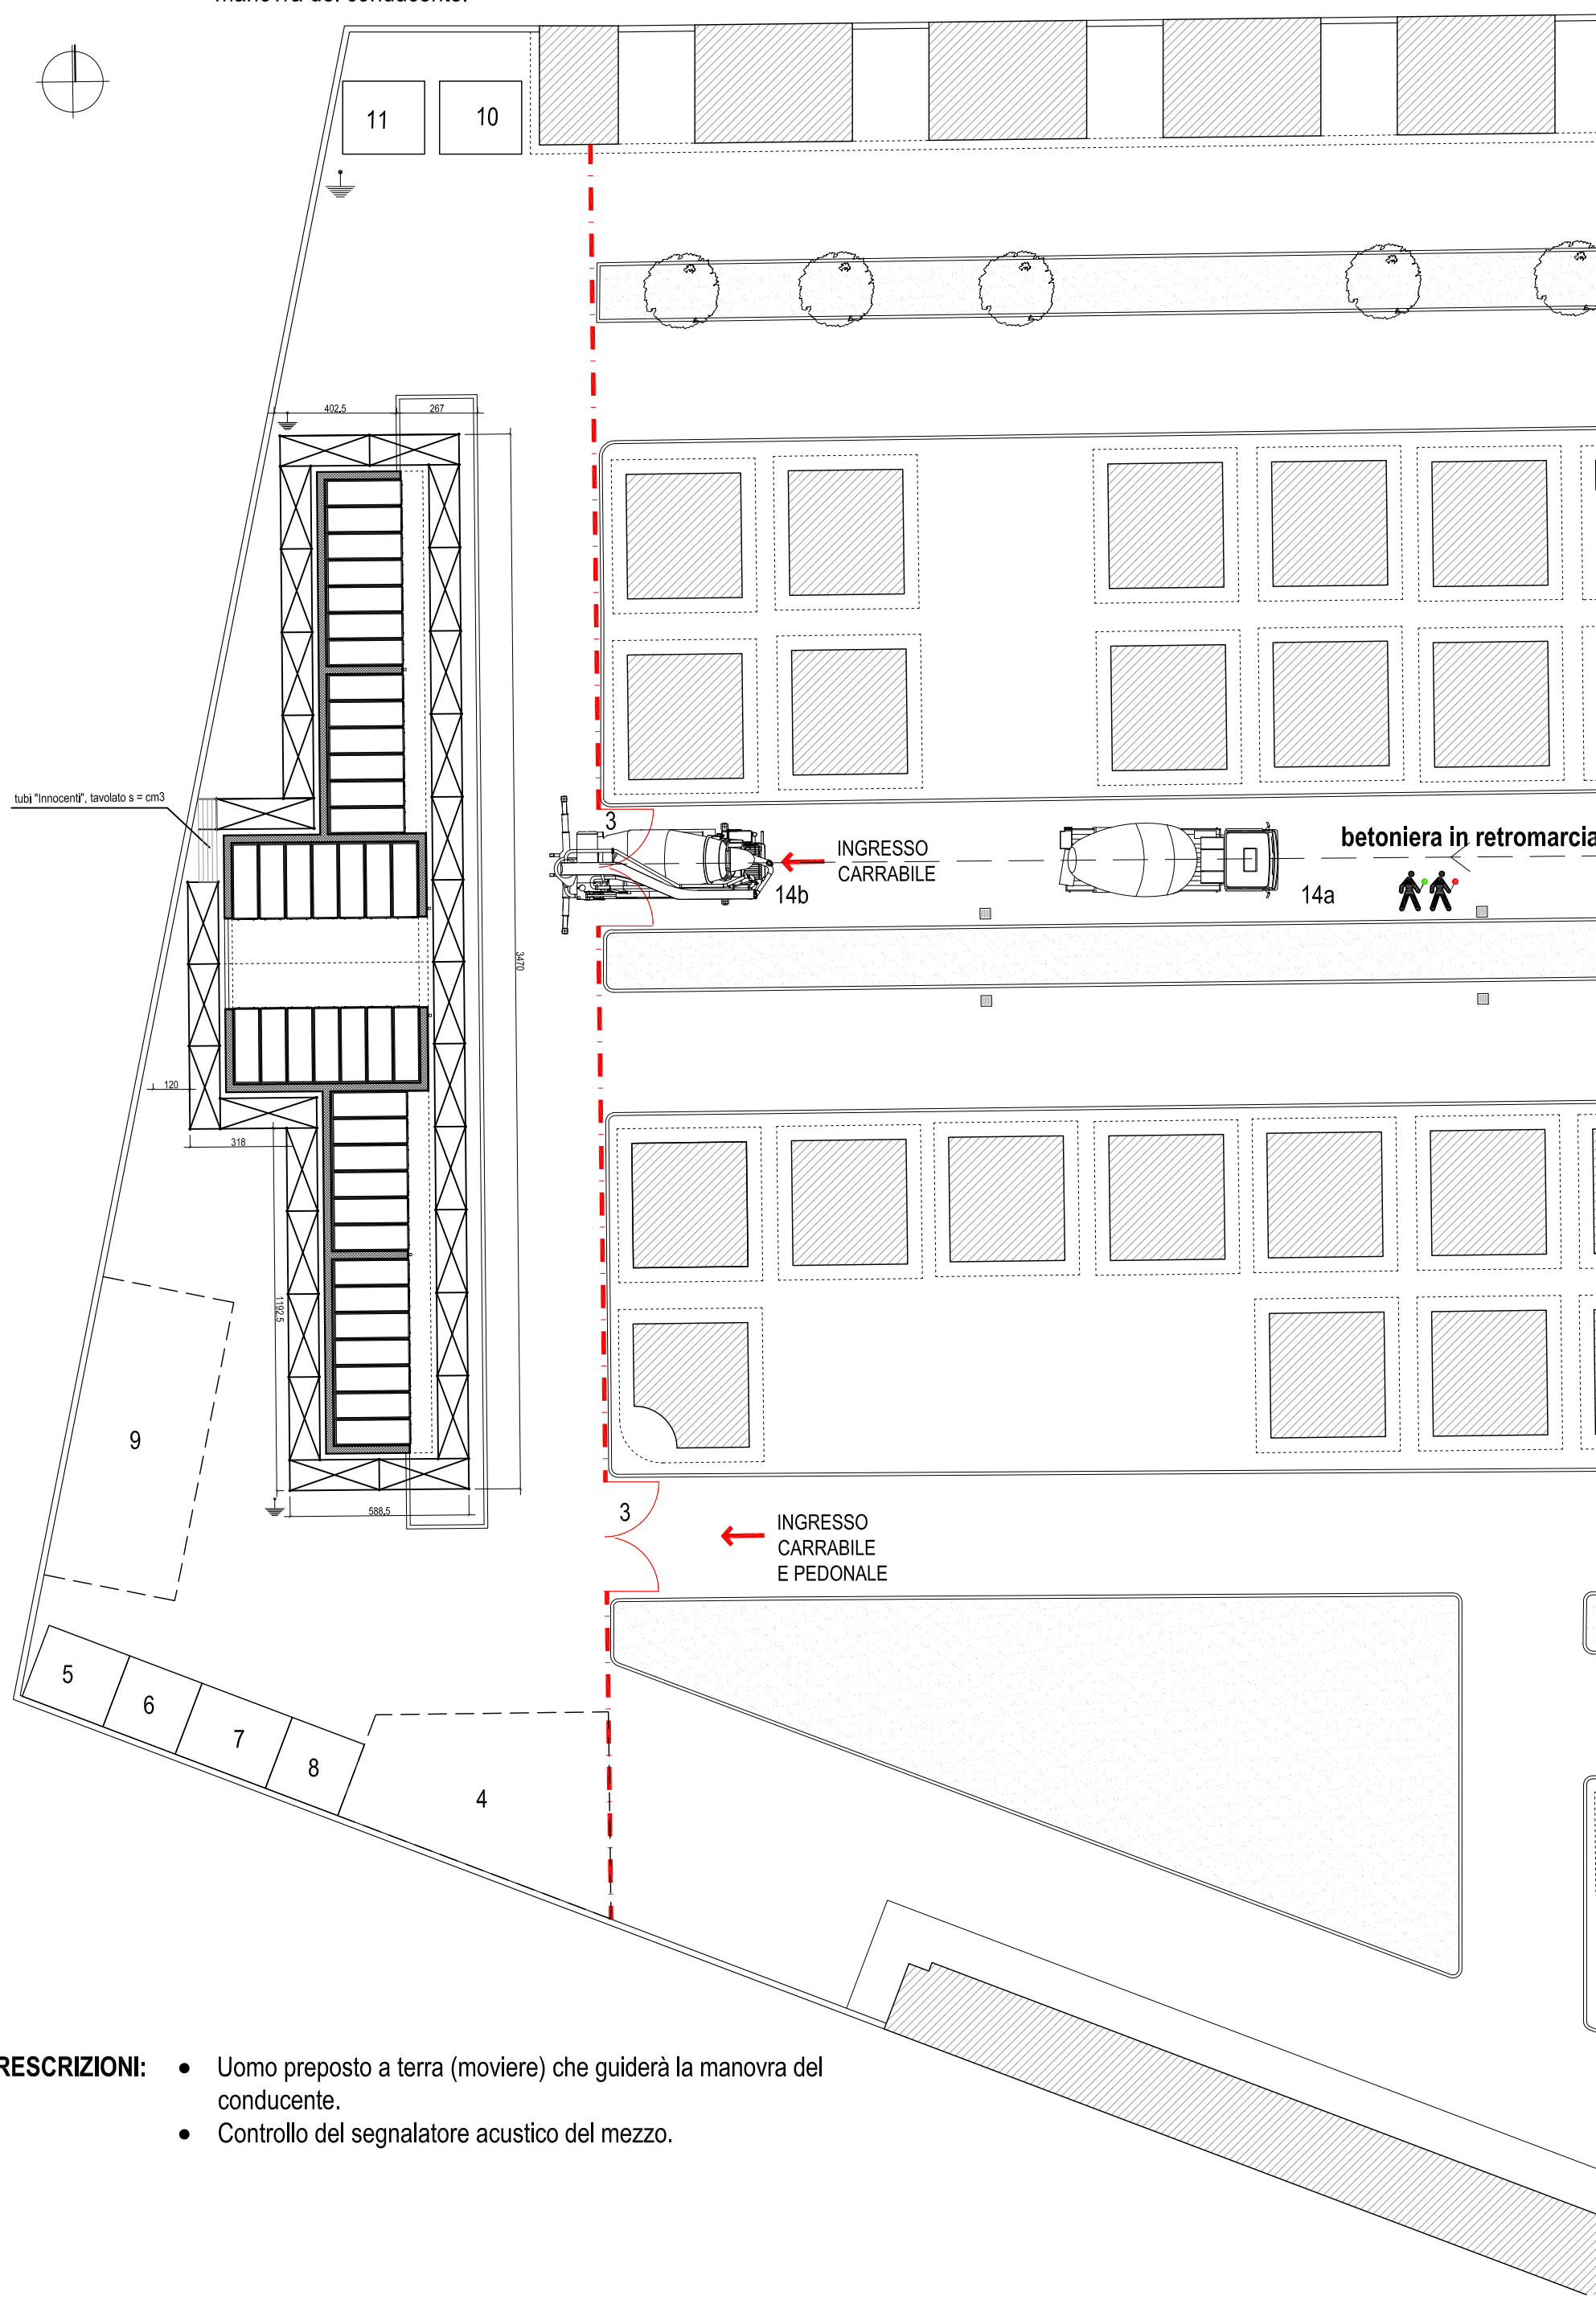

RESCRIZIONI:

- Uomo preposto a terra (moviere) che guiderà la manovra del conducente.
- Controllo del segnalatore acustico del mezzo.