



CAPOGRUPPO:



Arch. Francesco PALUMBO

Ordine degli Architetti della Provincia dell'Aquila n.377




LEGENDA MATERIALI


[N] Numero identificativo del materiale: [CA] Calcestruzzo armato - [AC] Acciaio (tralicci e trondelli) - [AD] Acciaio per profili - [AH] Alti materiali - [MI] Muratura - [MA] Muratura armata - [E] Modulo elastico normale - [Q] Modulo elastico tangenziale - [R] Resistenza caratteristica del materiale. Il valore riportato è "R_{yk}" per il calcestruzzo, "f_{yk}" per l'acciaio. Tralicci e trondelli: "R_{yk}" per la muratura ed "R_{yk}" nel caso di altri materiali. Coefficiente di sicurezza allo Stato Limite Ultimo del materiale. Il valore riportato è "γ_m" per il calcestruzzo e "γ_m" per l'acciaio. "γ_m" per la muratura e "γ_m" per il caso di altri materiali. [C] Coefficiente di sicurezza del modulo - [K₁] Percentuale di riduzione di R_{yk} - [C₁] [C₂] [C₃] Coefficienti di sicurezza. 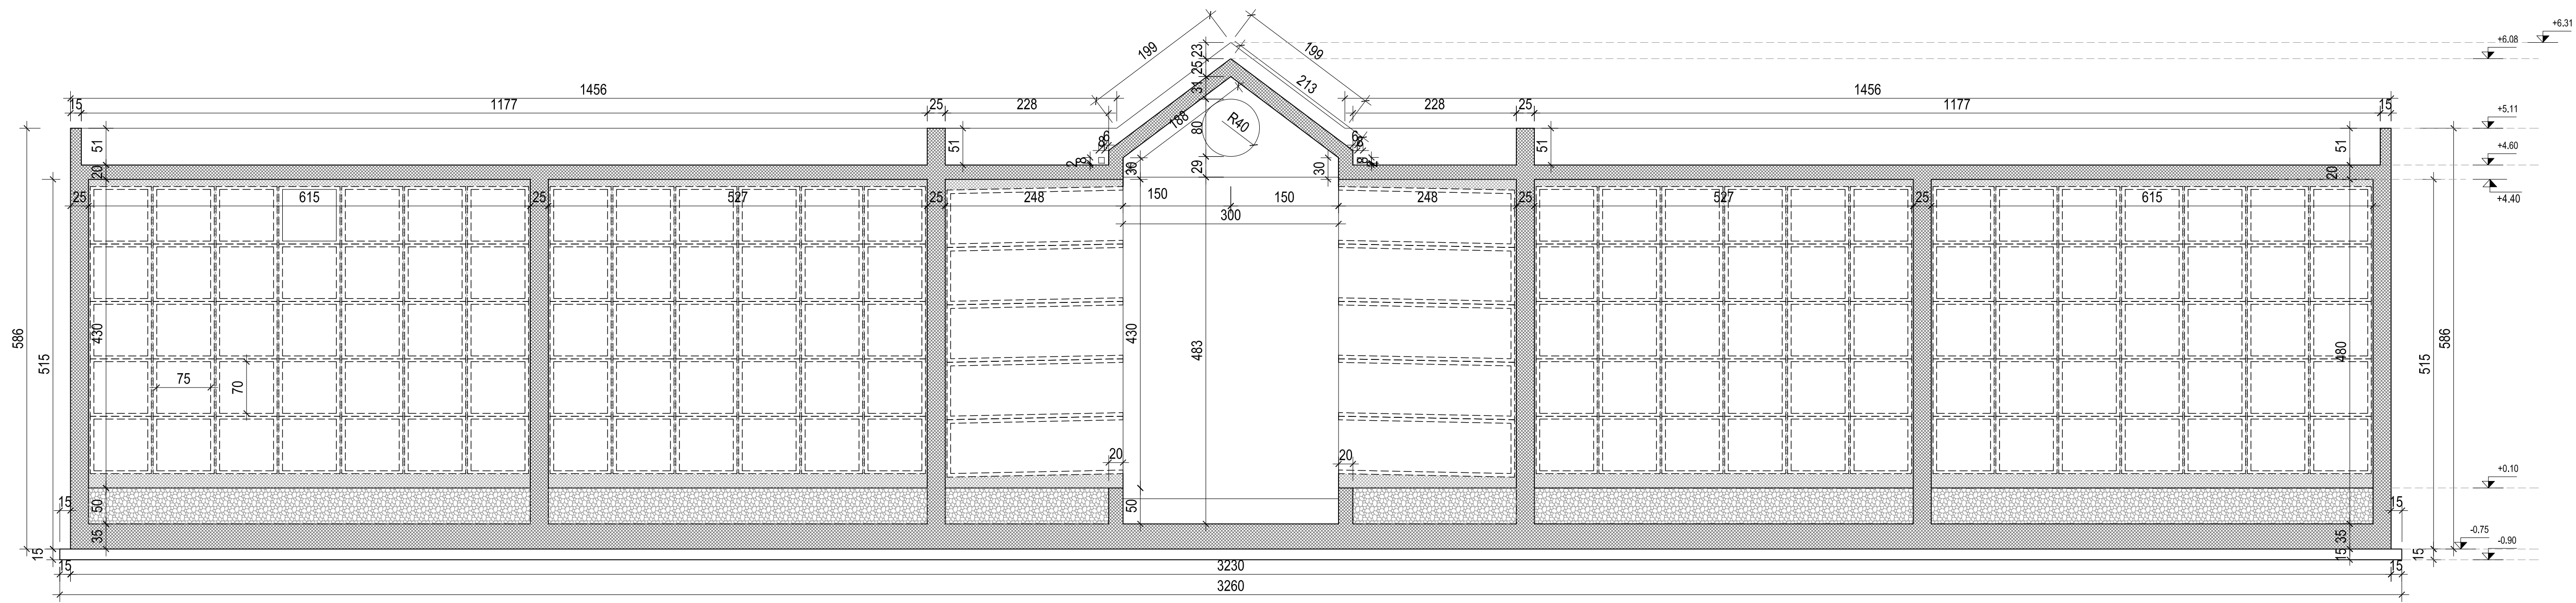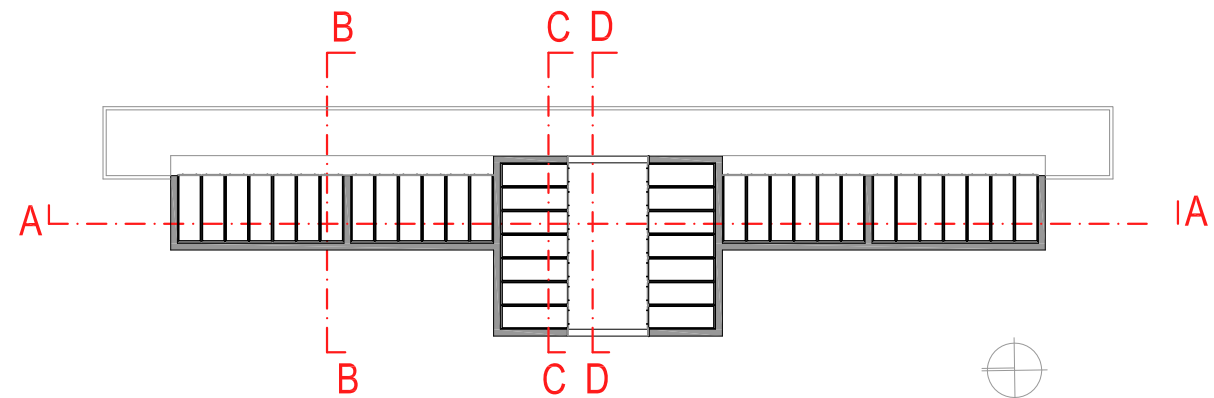


Sezione A-A

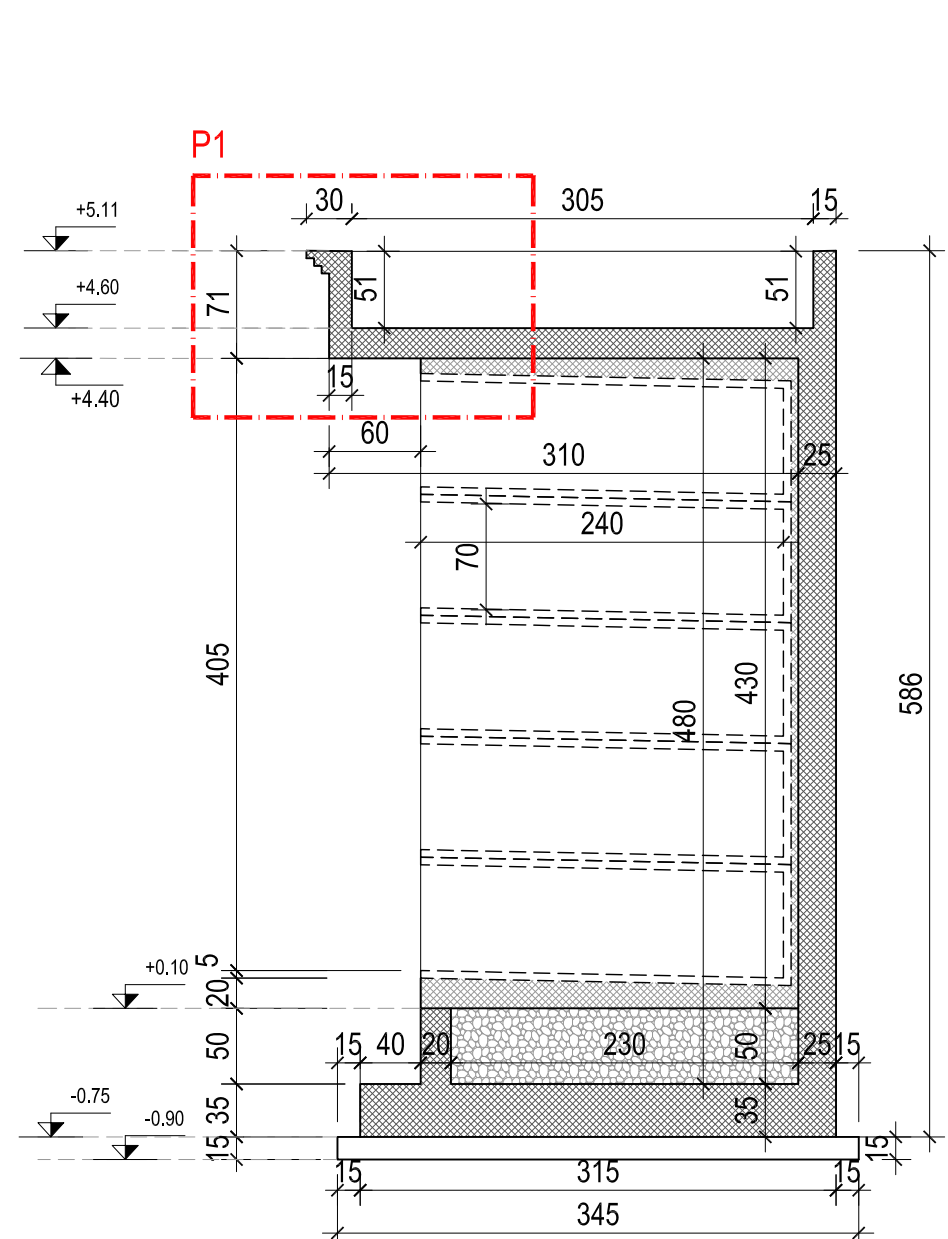

Sezione B-B

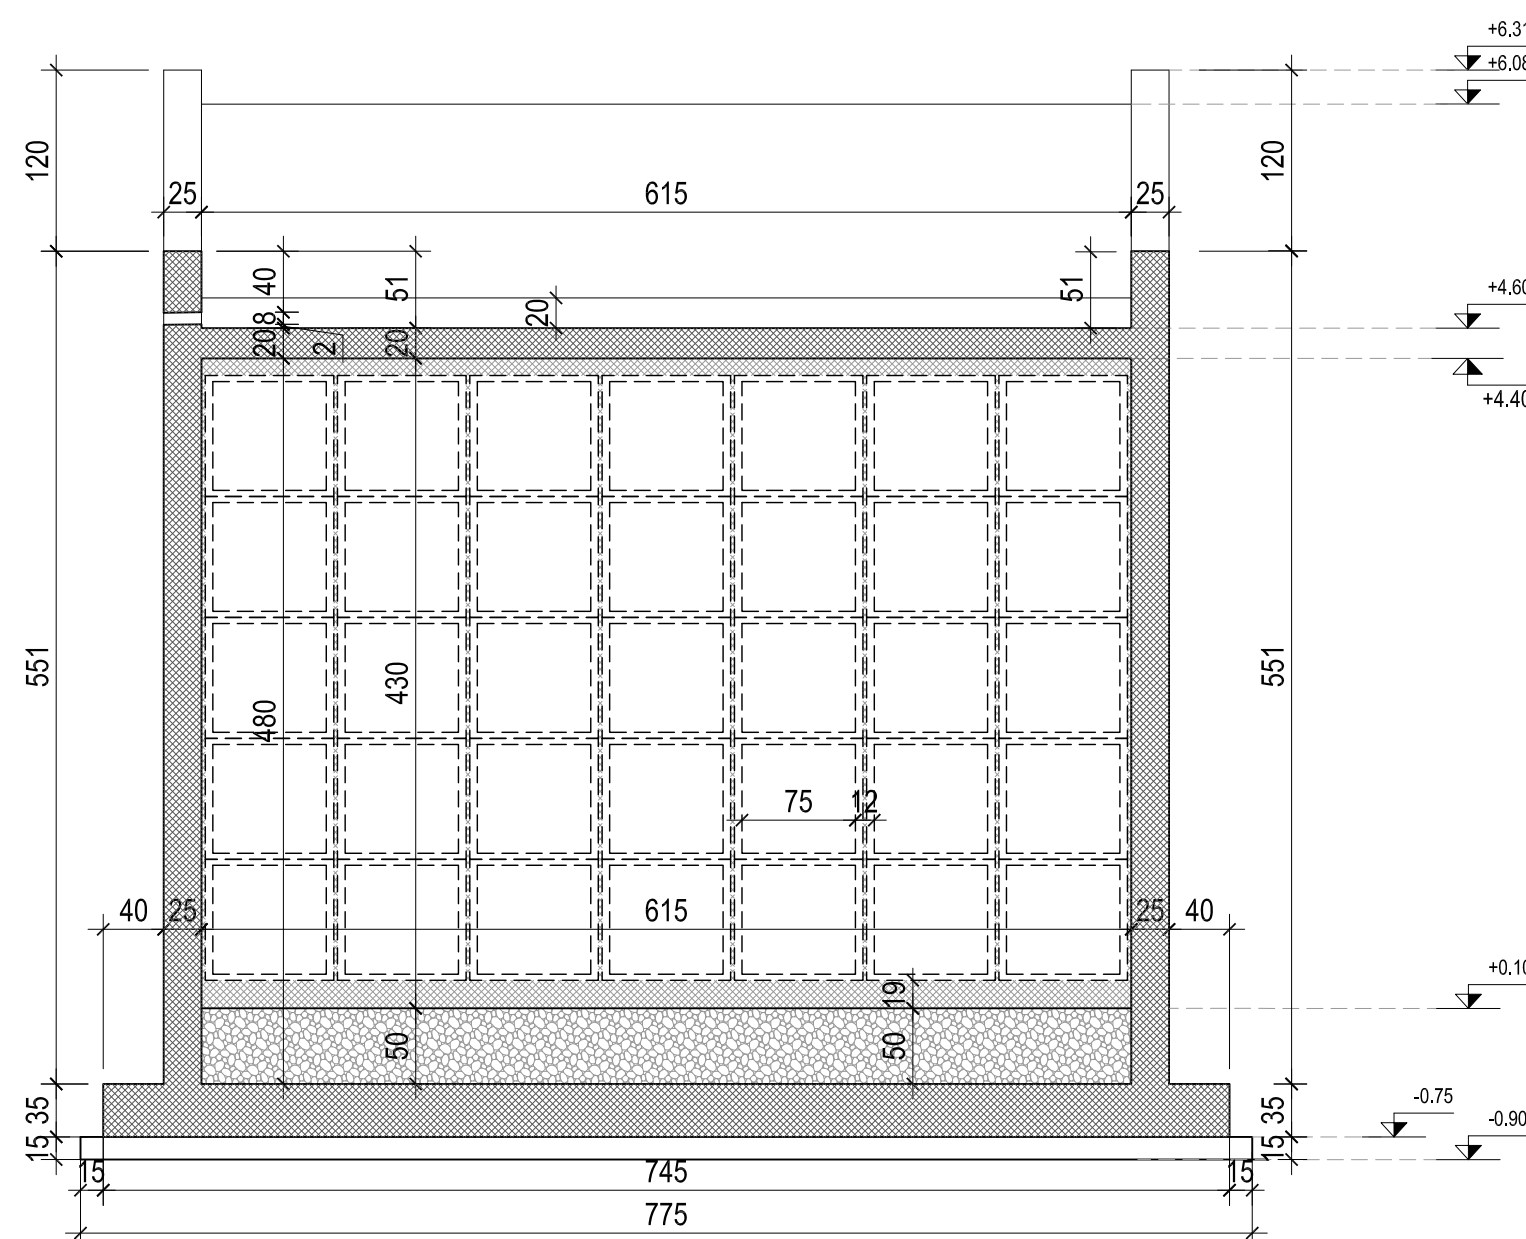

Sezione C-C

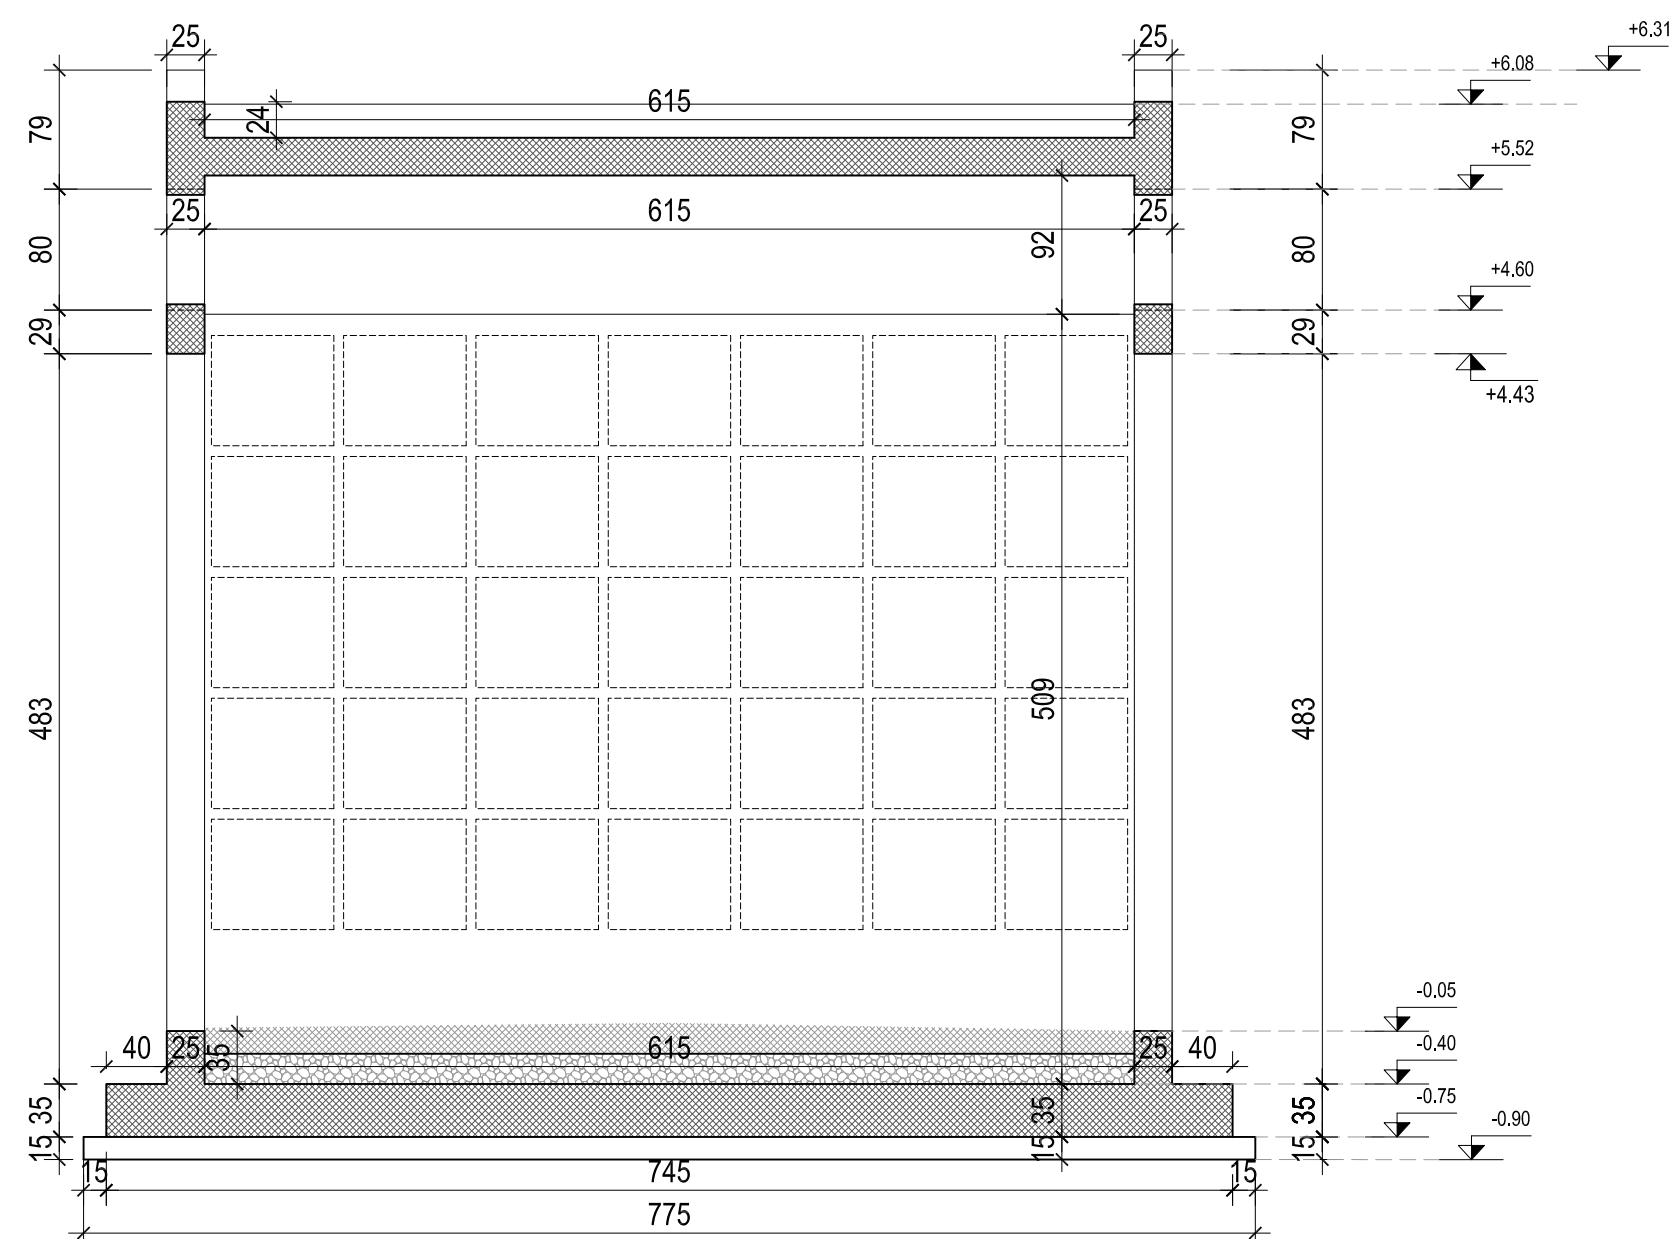

Sezione D-D

